


Правила землепользования и застройки д. Самушино, д. Большое Растилково
 Воскресенского сельского поселения Лежневского муниципального района Ивановской области
 Карта (схема) функционального зонирования, совмещенная со схемой зон с особыми условиями
 использования территории (статья 42, статья 43)

д. Большое Растилково

д. Самушино

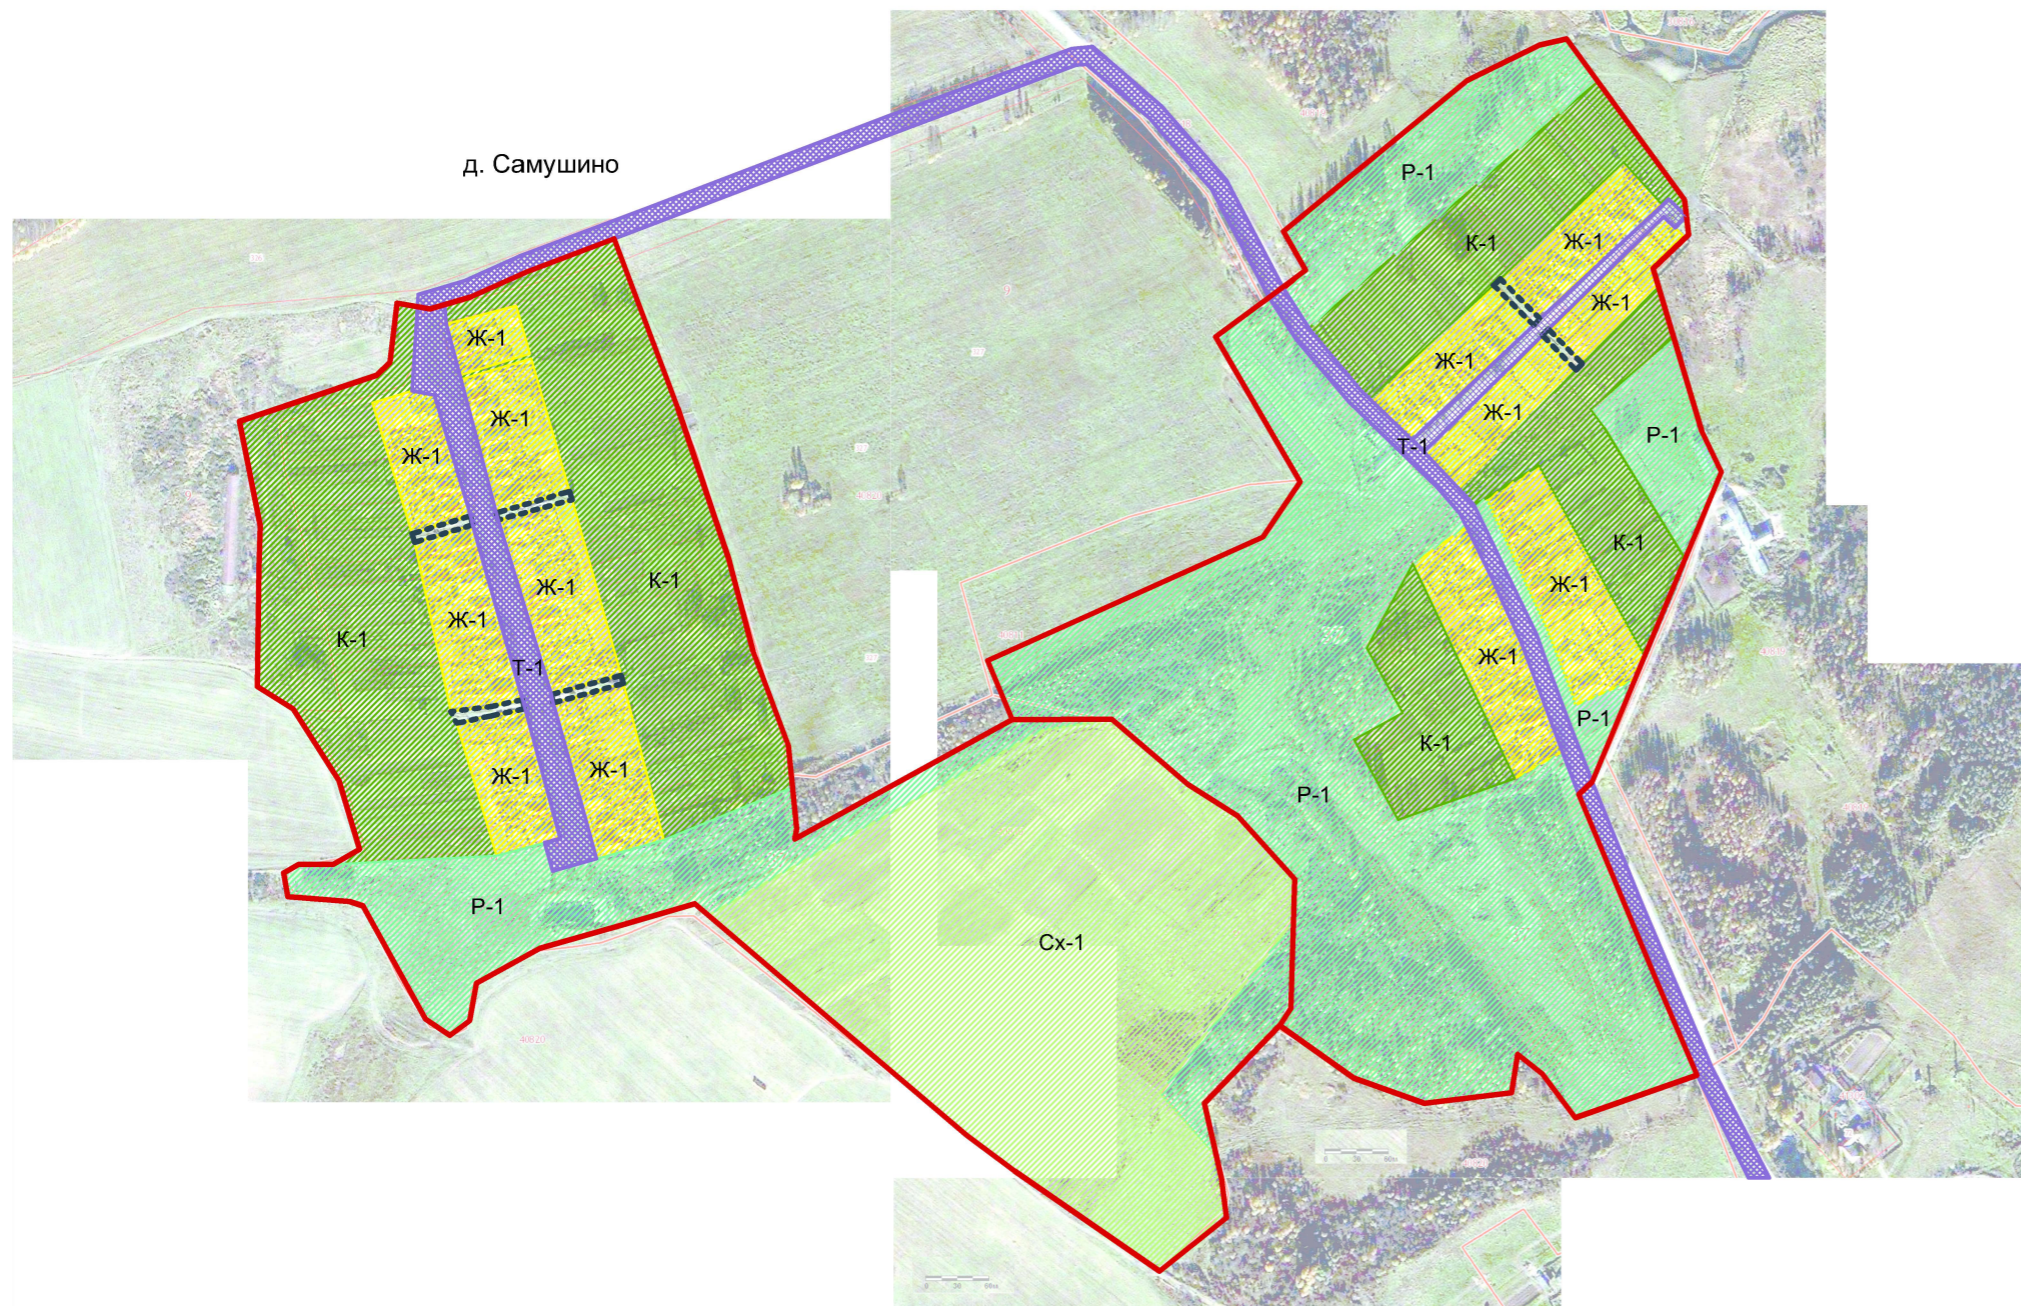

Территориальные зоны

ОБЩЕСТВЕННО-ДЕЛОВЫЕ ЗОНЫ	
О-1	Зона делового, общественного и коммерческого назначения
О-2	Зона размещения объектов социального и коммунально-бытового назначения
ЖИЛЫЕ ЗОНЫ	
Ж-1	Зона застройки индивидуальными жилыми домами
Ж-2	Зона застройки малоэтажными жилыми домами
ПРОИЗВОДСТВЕННО-КОММУНАЛЬНЫЕ И ТРАНСПОРТНЫЕ ЗОНЫ	
П-1	Производственная зона
П-2	Коммунально-складская зона
И-1	Зона инженерной инфраструктуры
ТЕРРИТОРИИ ОБЩЕГО ПОЛЬЗОВАНИЯ	
Р-1	Зона открытых пространств
Р-2	Зона природных рекреационно-ландшафтных территорий
Т-1	Зона транспортной инфраструктуры
ЗОНЫ СЕЛЬСКОХОЗЯЙСТВЕННОГО ИСПОЛЬЗОВАНИЯ	
К-1	Зона коллективных садов и придомовых садовых участков
Сх-1	Зона сельскохозяйственных угодий
Сх-2	Зона объектов сельскохозяйственного назначения
ТЕРРИТОРИИ СПЕЦИАЛЬНОГО НАЗНАЧЕНИЯ	
Сл-1	Зона специального назначения, связанная с захоронениями

УСЛОВНЫЕ ОБОЗНАЧЕНИЯ

граница населенного пункта

ТЕРРИТОРИИ ОСОБОГО ГРАДОСТРОИТЕЛЬНОГО РЕЖИМА

ЗСО 1 пояса источников хозяйственного водоснабжения
 ЗСО 2 пояса источников хозяйственного водоснабжения

ГРАНИЦЫ ЗОН НЕ ПОДЛЕЖАЩИХ ЗАСТРОЙКЕ

ЗСО пояса источников хозяйственного водоснабжения
 Пожарный водоем
 Водоохранная зона
 Прибрежная защитная полоса
 Охранная зона
 Санитарно- защитная зона
 Сервитут проезд