




Правила землепользования и застройки д. Щапово
 Воскресенского сельского поселения Лежневского муниципального района Ивановской области
 Карта (схема) функционального зонирования, совмещенная со схемой зон с особыми условиями
 использования территории (статья 42, статья 43)

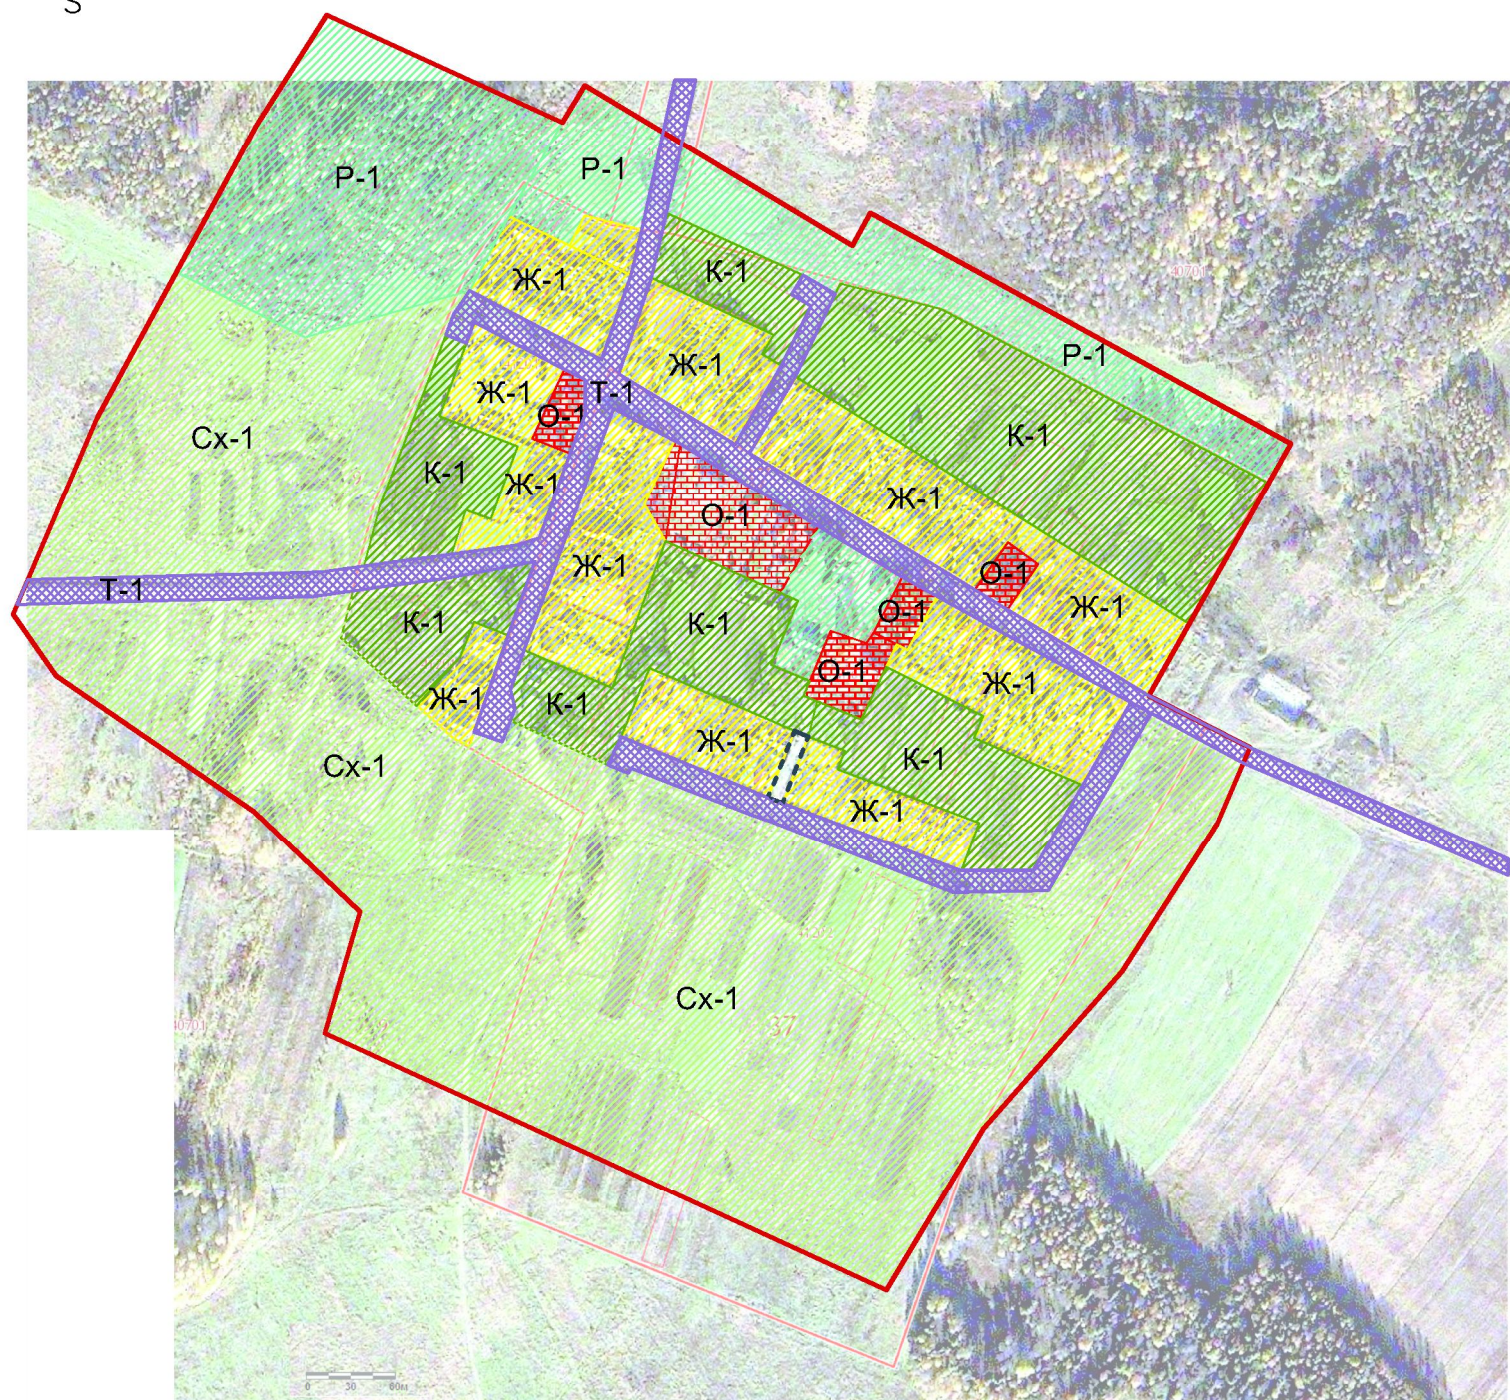

Территориальные зоны

| | |
|--|--|
| ОБЩЕСТВЕННО-ДЕЛОВЫЕ ЗОНЫ | |
| О-1 | Зона делового, общественного и коммерческого назначения |
| О-2 | Зона размещения объектов социального и коммунально-бытового назначения |
| ЖИЛЫЕ ЗОНЫ | |
| Ж-1 | Зона застройки индивидуальными жилыми домами |
| Ж-2 | Зона застройки малоэтажными жилыми домами |
| ПРОИЗВОДСТВЕННО-КОММУНАЛЬНЫЕ И ТРАНСПОРТНЫЕ ЗОНЫ | |
| П-1 | Производственная зона |
| П-2 | Коммунально-складская зона |
| И-1 | Зона инженерной инфраструктуры |
| ТЕРРИТОРИИ ОБЩЕГО ПОЛЬЗОВАНИЯ | |
| Р-1 | Зона открытых пространств |
| Р-2 | Зона природных рекреационно-ландшафтных территорий |
| Т-1 | Зона транспортной инфраструктуры |
| ЗОНЫ СЕЛЬСКОХОЗЯЙСТВЕННОГО ИСПОЛЬЗОВАНИЯ | |
| К-1 | Зона коллективных садов и придомовых садовых участков |
| Сх-1 | Зона сельскохозяйственных угодий |
| Сх-2 | Зона объектов сельскохозяйственного назначения |
| ТЕРРИТОРИИ СПЕЦИАЛЬНОГО НАЗНАЧЕНИЯ | |
| Sp-1 | Зона специального назначения, связанная с захоронениями |

УСЛОВНЫЕ ОБОЗНАЧЕНИЯ



граница населенного пункта

ТЕРРИТОРИИ ОСОБОГО ГРАДОСТРОИТЕЛЬНОГО РЕЖИМА



ЗСО 1 пояса источников хозяйственного водоснабжения



ЗСО 2 пояса источников хозяйственного водоснабжения

ГРАНИЦЫ ЗОН НЕ ПОДЛЕЖАЩИХ ЗАСТРОЙКЕ



ЗСО пояса источников хозяйственного водоснабжения



Пожарный водоем



Водоохранная зона



Прибрежная защитная полоса



Охранная зона



Санитарно-защитная зона



Сервитут проезд

М 1:5000

№